




梅田駅
No 01

(B0, B1) ポスター枠設置図

1F

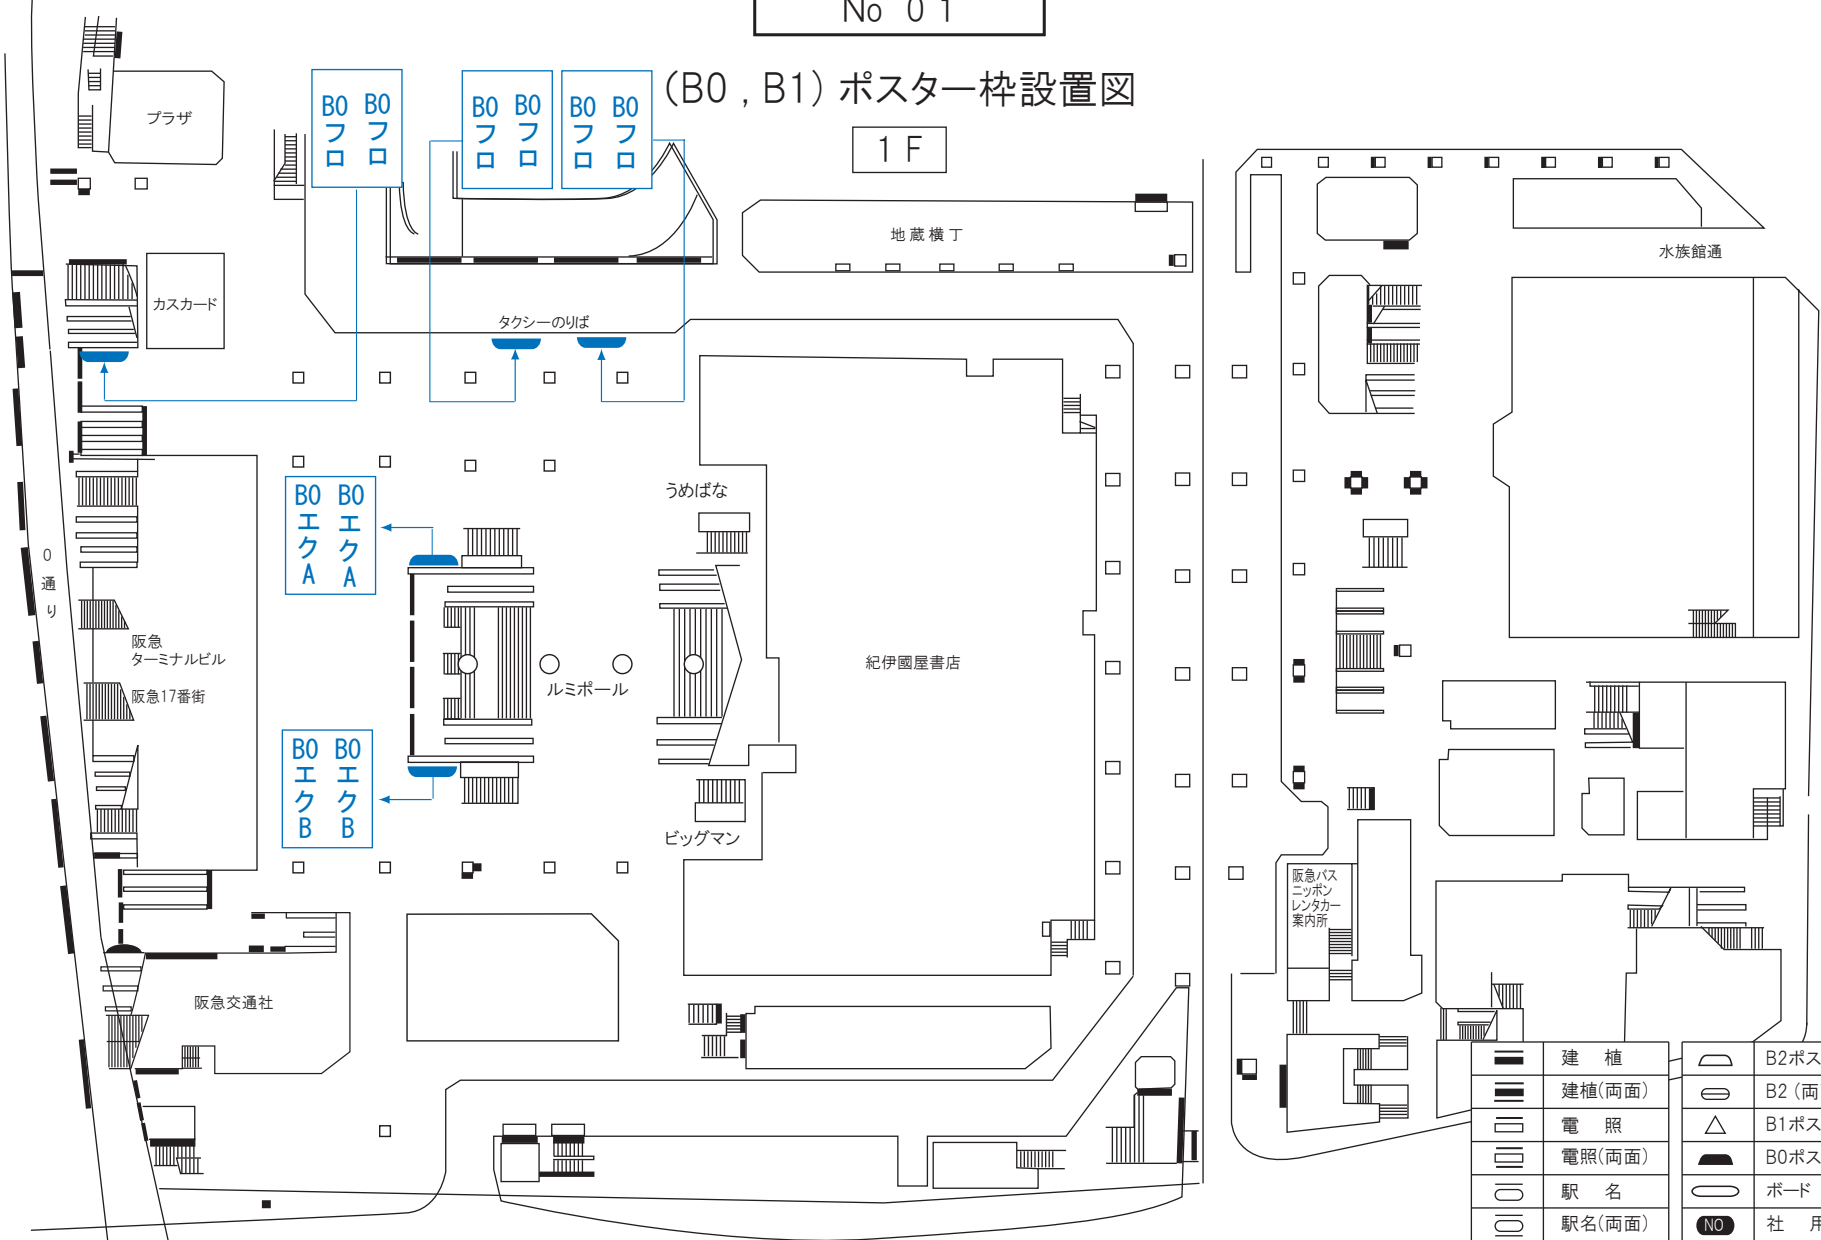

	建 植		B2ポスター
	建植(両面)		B2 (両面)
	電 照		B1ポスター
	電照(両面)		B0ポスター
	駅 名		ボード
	駅名(両面)		社 用




梅田駅

No 01

(B0, B1) ポスター枠設置図

2F

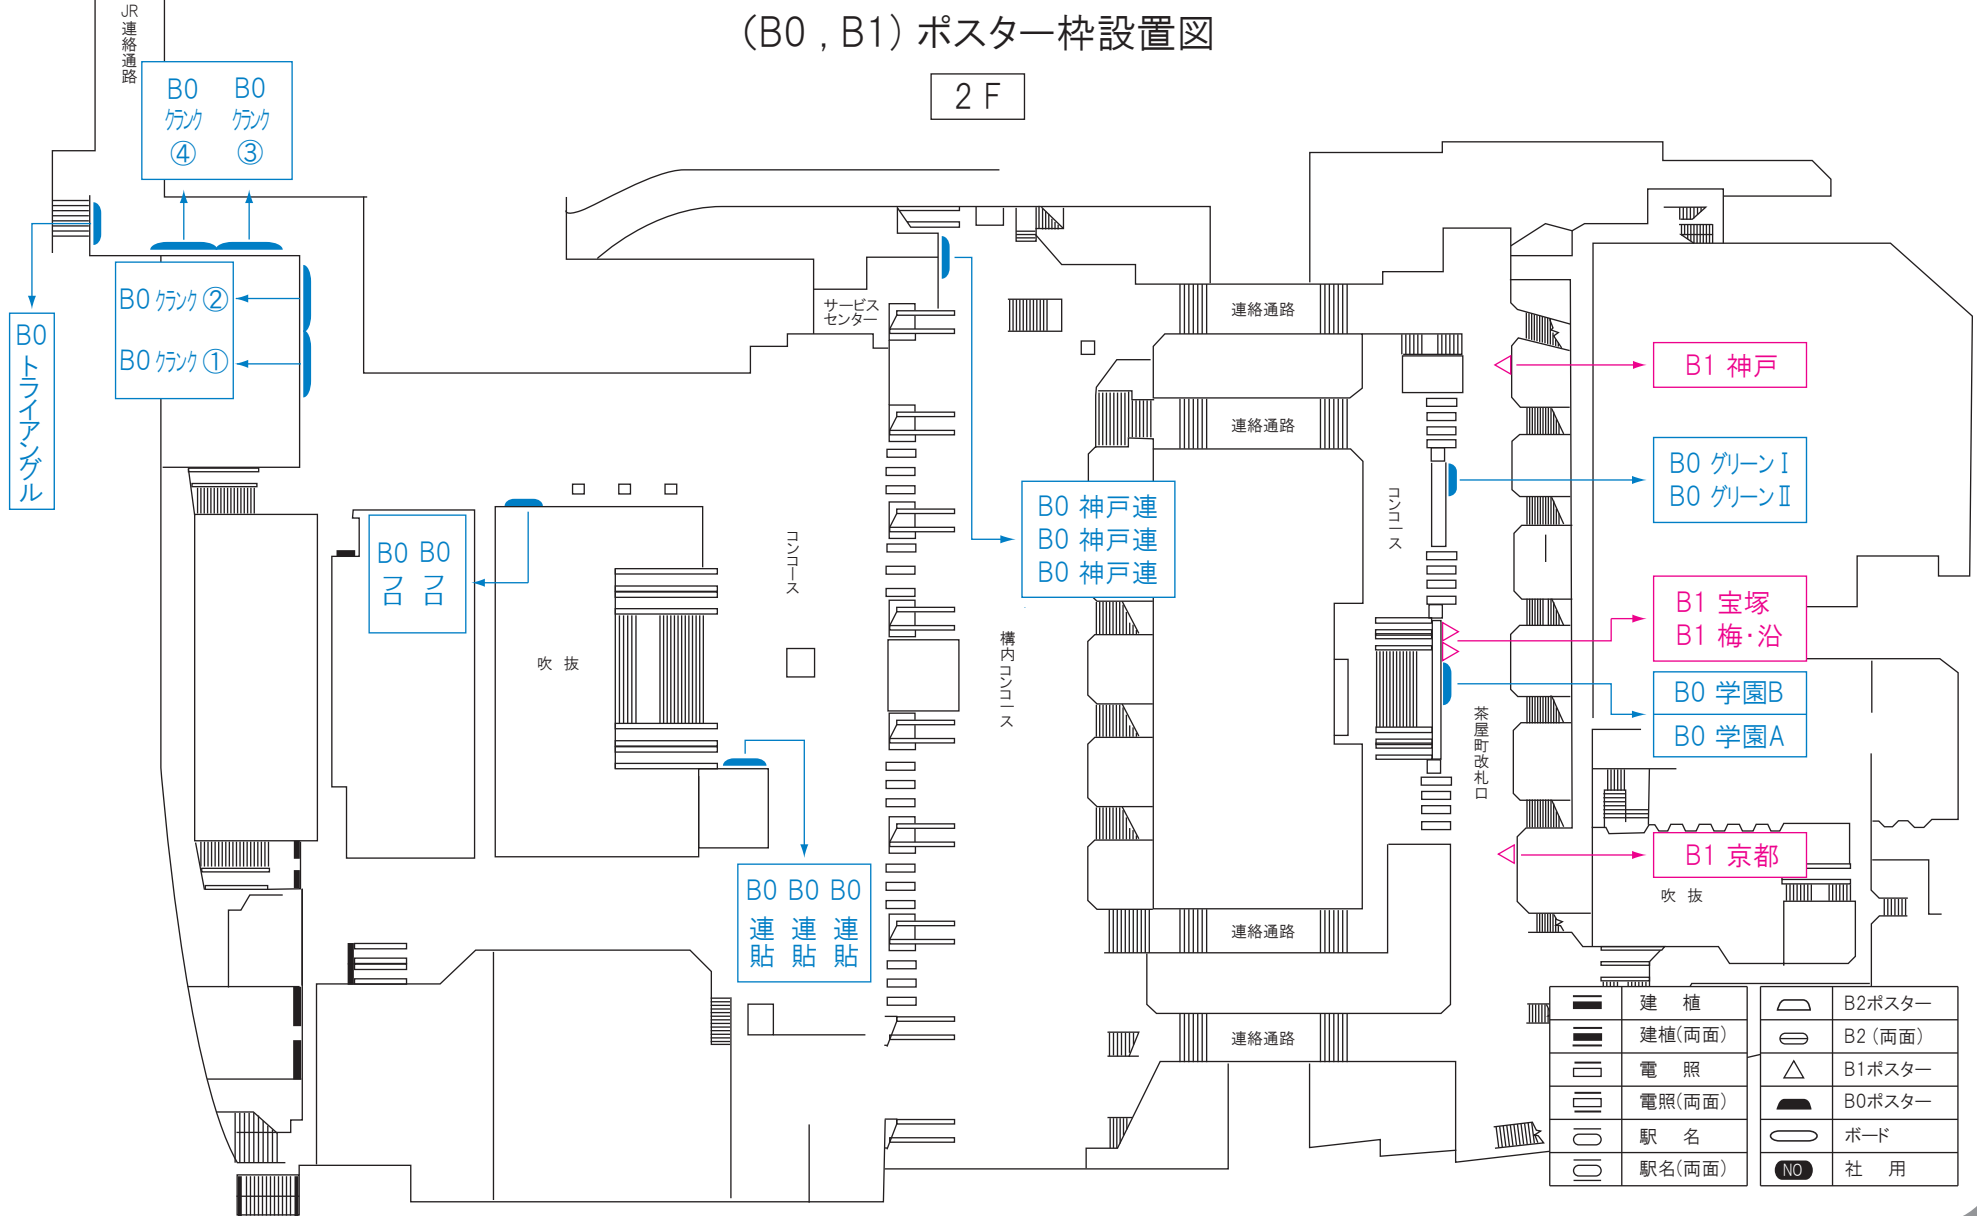

	建 植		B2ポスター
	建植(両面)		B2(両面)
	電 照		B1ポスター
	電照(両面)		B0ポスター
	駅 名		ポード
	駅名(両面)		社 用